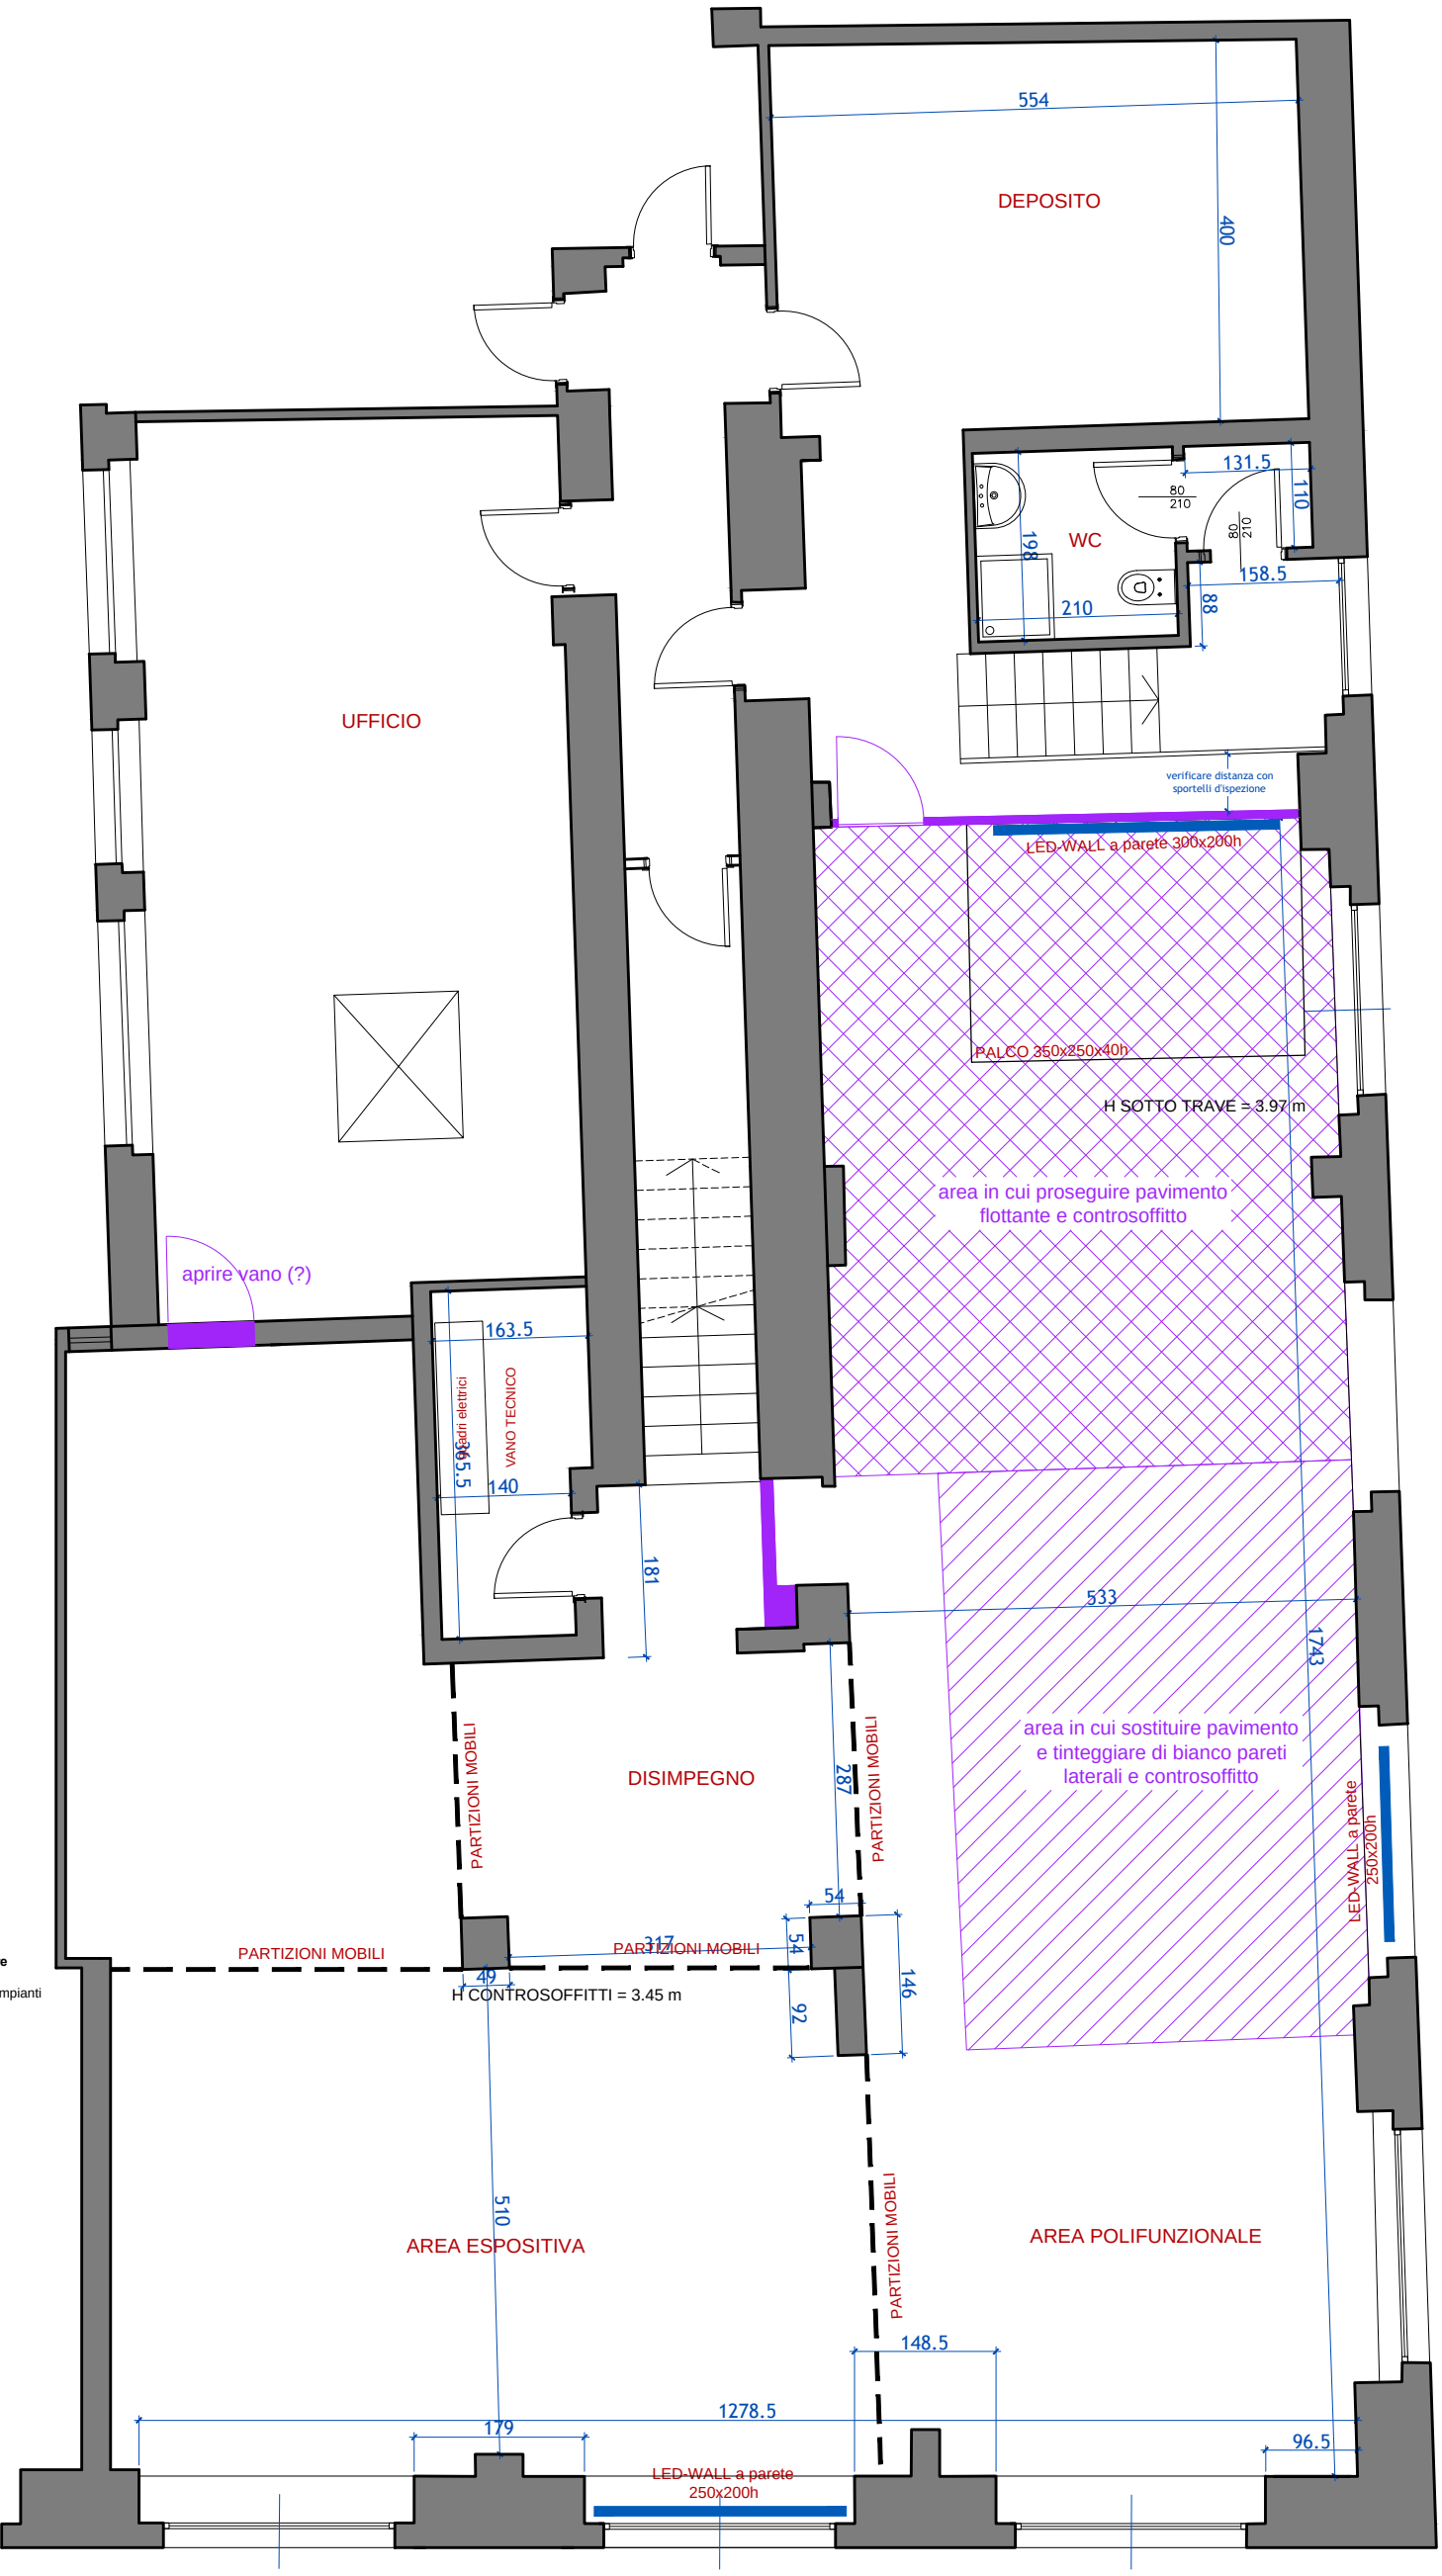

SVILUPPO CAMPANIA Spa

Progetto per la realizzazione di uno spazio polifunzionale di promozione delle eccellenze campane

Milano, Piazza Fontana

PLANIMETRIA DI PROGETTO - piano interrato - REV 07 - 28.11.2018

f.to A3 - scala grafica