

RIFACIMENTO DEL MANTO DI COPERTURA DELLA SEDE DELLA
CAMERA DI COMMERCIO DI NAPOLI IN VIA S. ASPRENO 2

STUDIO DI FATTIBILITA'

TAVOLA

OPERE EDILI

A 01

STATO DI FATTO PIANO COPERTURA
CON INDICAZIONE DEGLI INTERVENTI PREVISTI

SCALA : 1/100

DIRETTORE TECNICO: Arch. Sandro Peritore

PROGETTISTA	Arch. Sandro Peritore
CAPO COMMESSA	Arch. Simona Faggiani
COLLABORATORI	Arch. Alessandra Sconfienza

CONSULENTI	
------------	--

REV.	PROTOCOLLO	DATA	DESCRIZIONE	REDATTO	VERIFICATO
0	21504_PE_77439	11/18	emissione	Sconfienza	Peritore
1					
2					


INTERVENTO DI COIBENTAZIONE DELLA COPERTURA

TRATTAMENTO DELLE SUPERFICI IN FERRO E SOSTITUZIONE
DELLE SPECCHIATURE

INSTALLAZIONE DI PARAPETTO DI SICUREZZA

VIA ASPRENO

VIA DEGLI ACQUARI

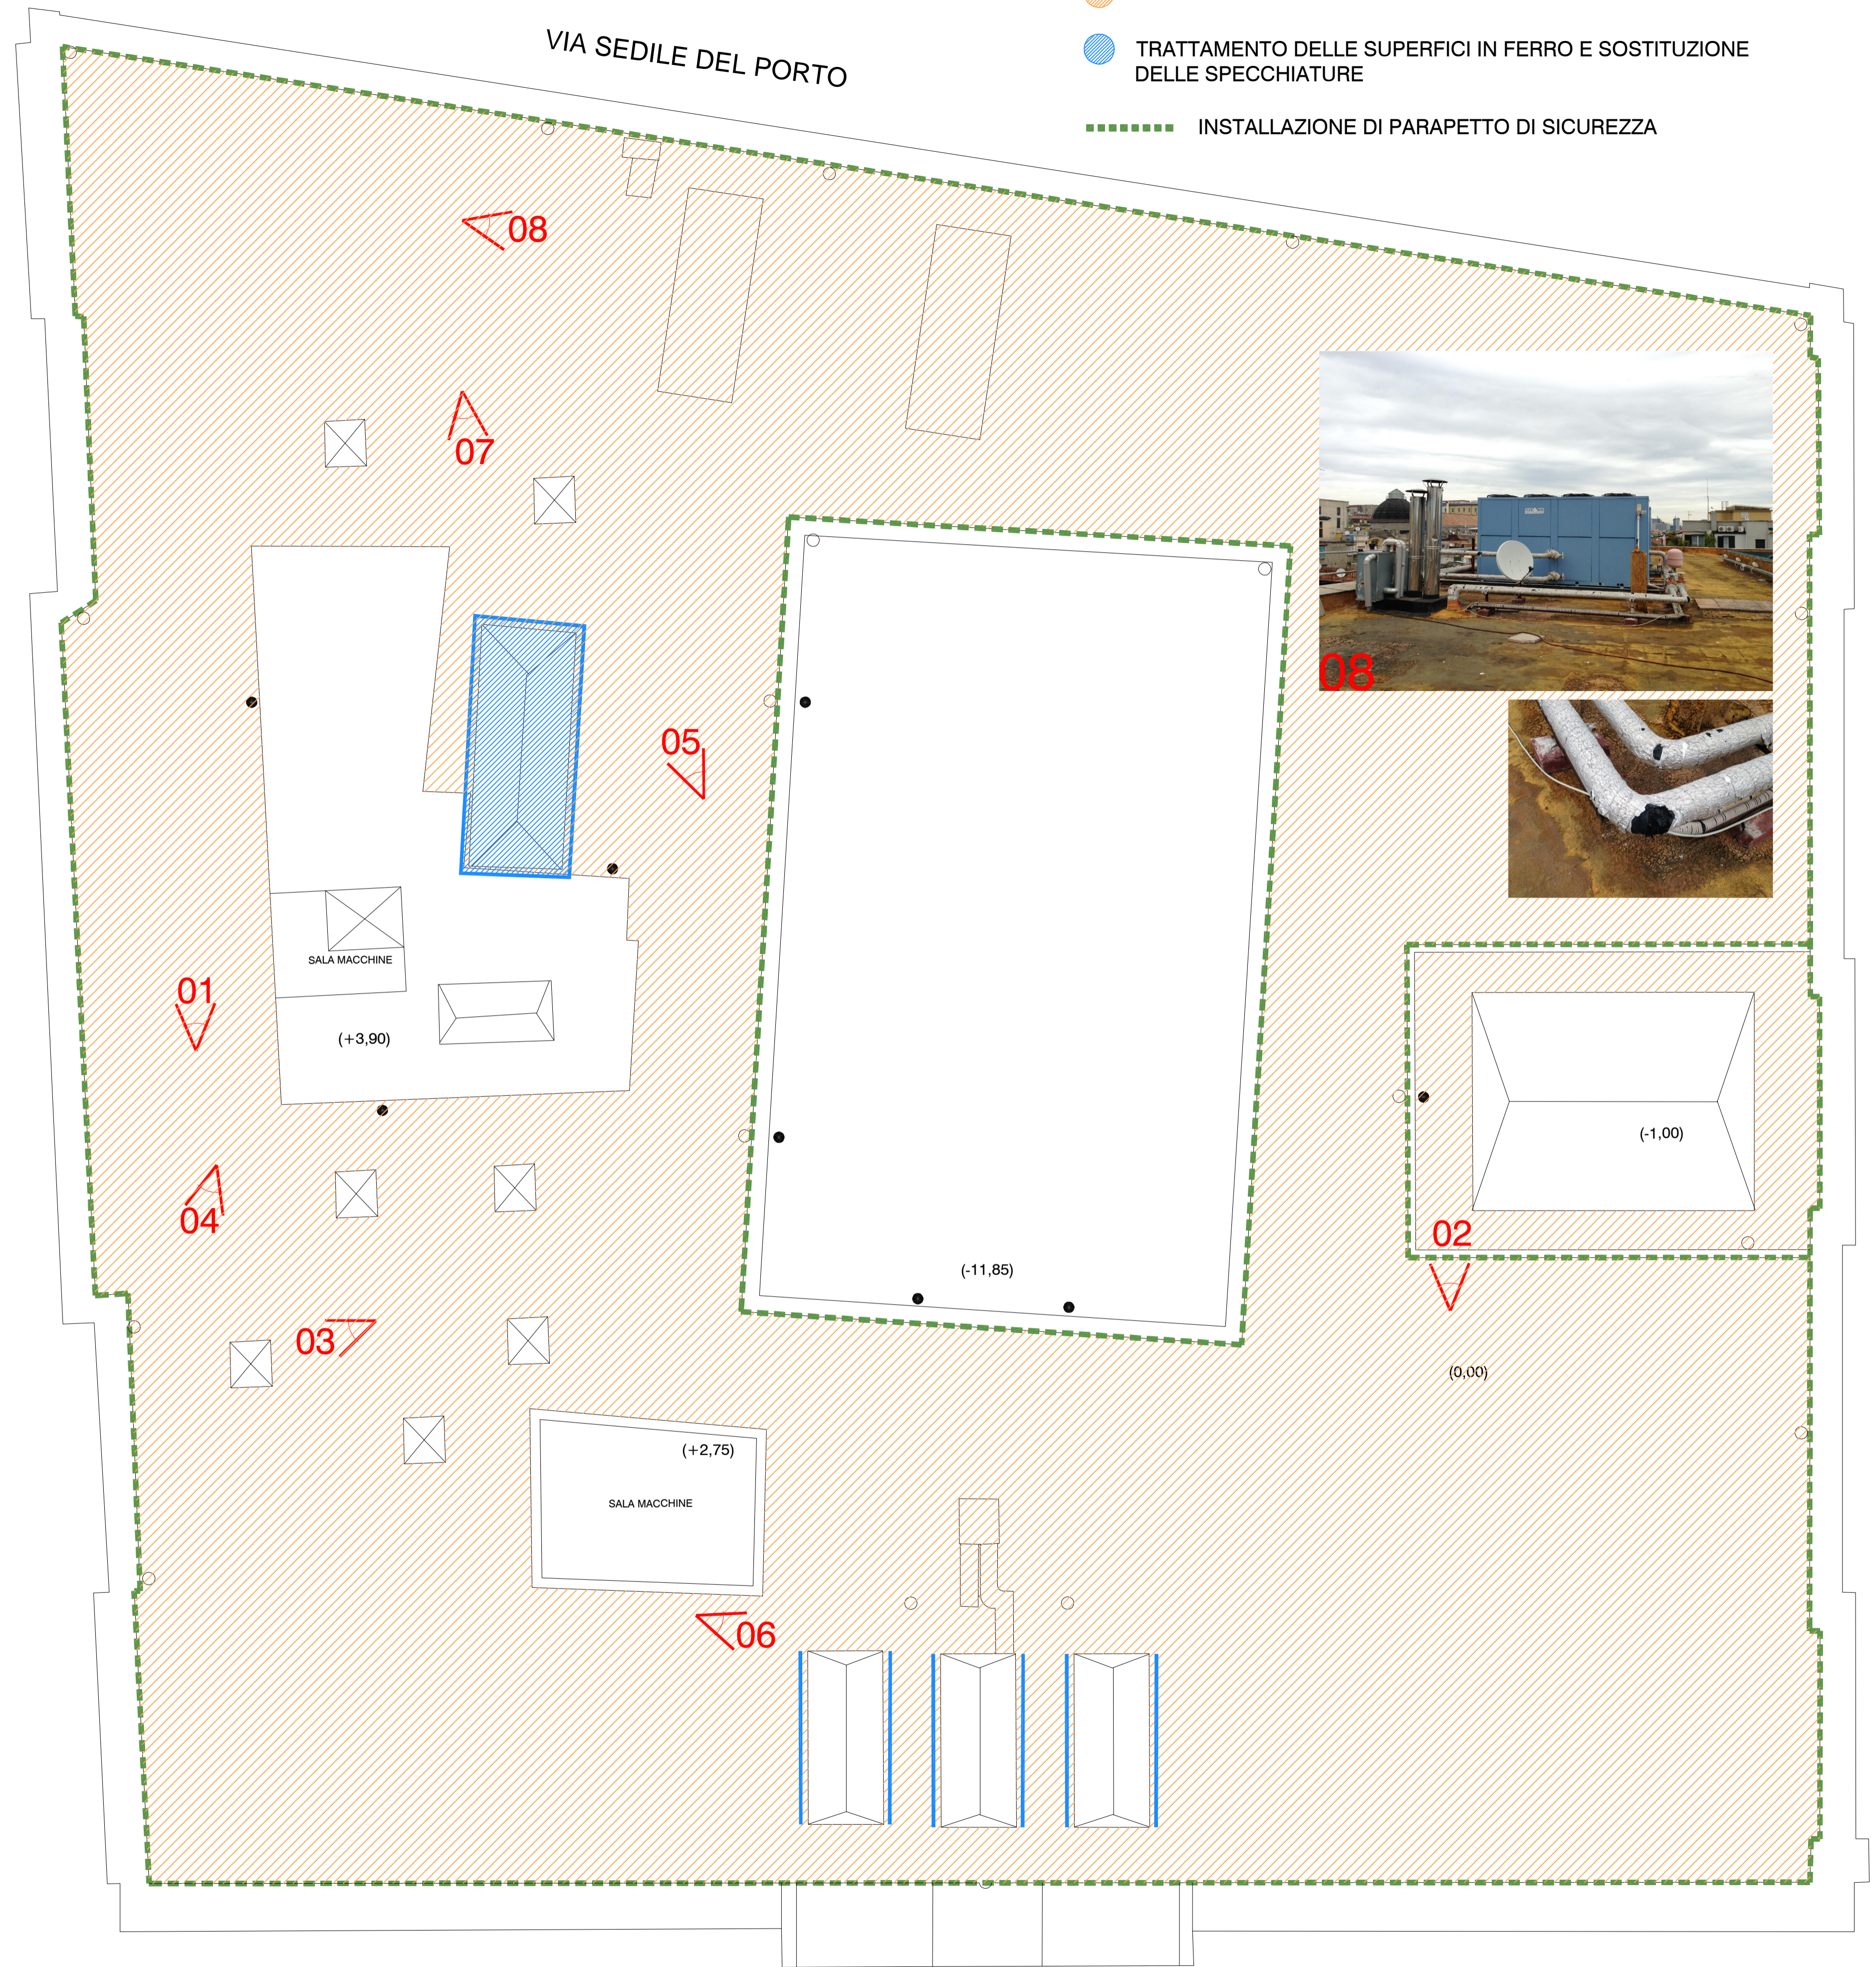

P. G. BOVIO